

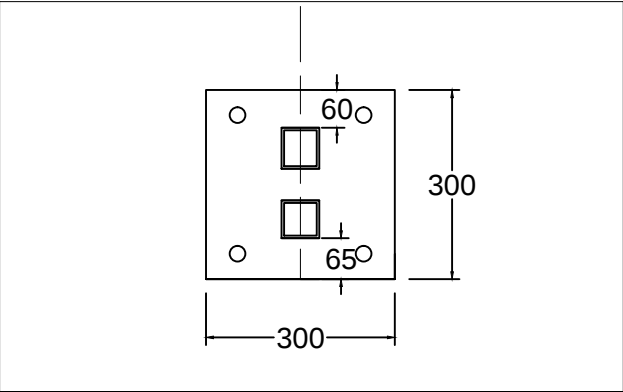


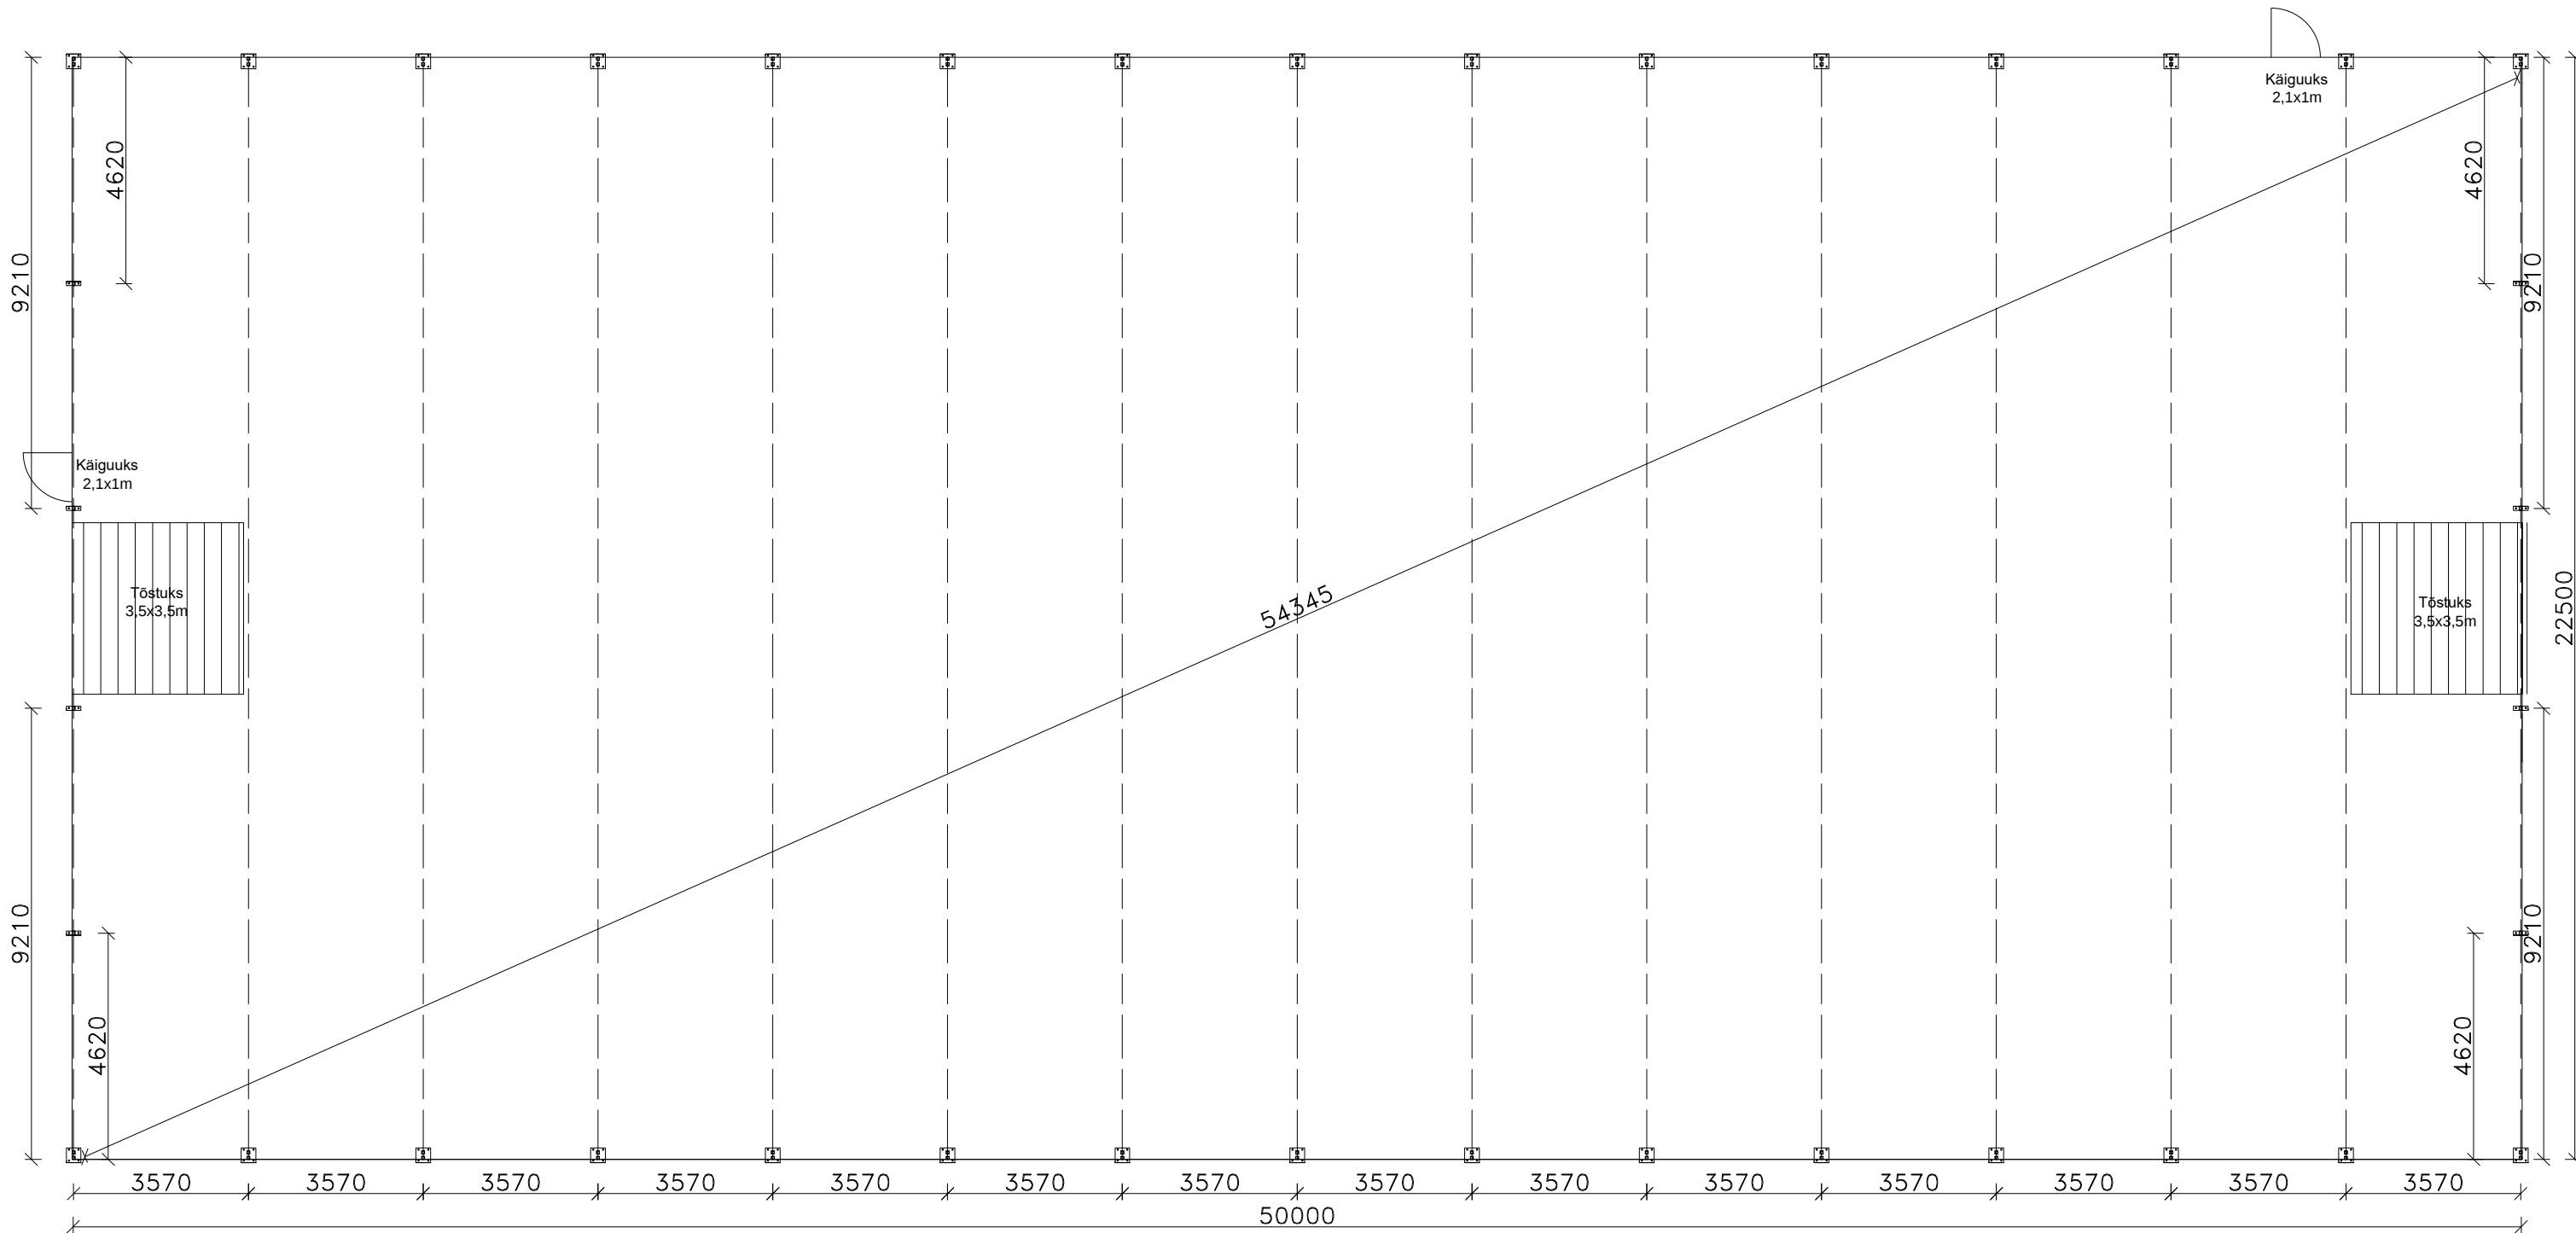


		Detail: Plaan	A3
		Address:	
		Töö NR: 2453	Leht: 1
		Projekti staadium: eskiis	Mõõt:
Kuupäev	2024	Projekt: 22,5x50x5	



Külg 2

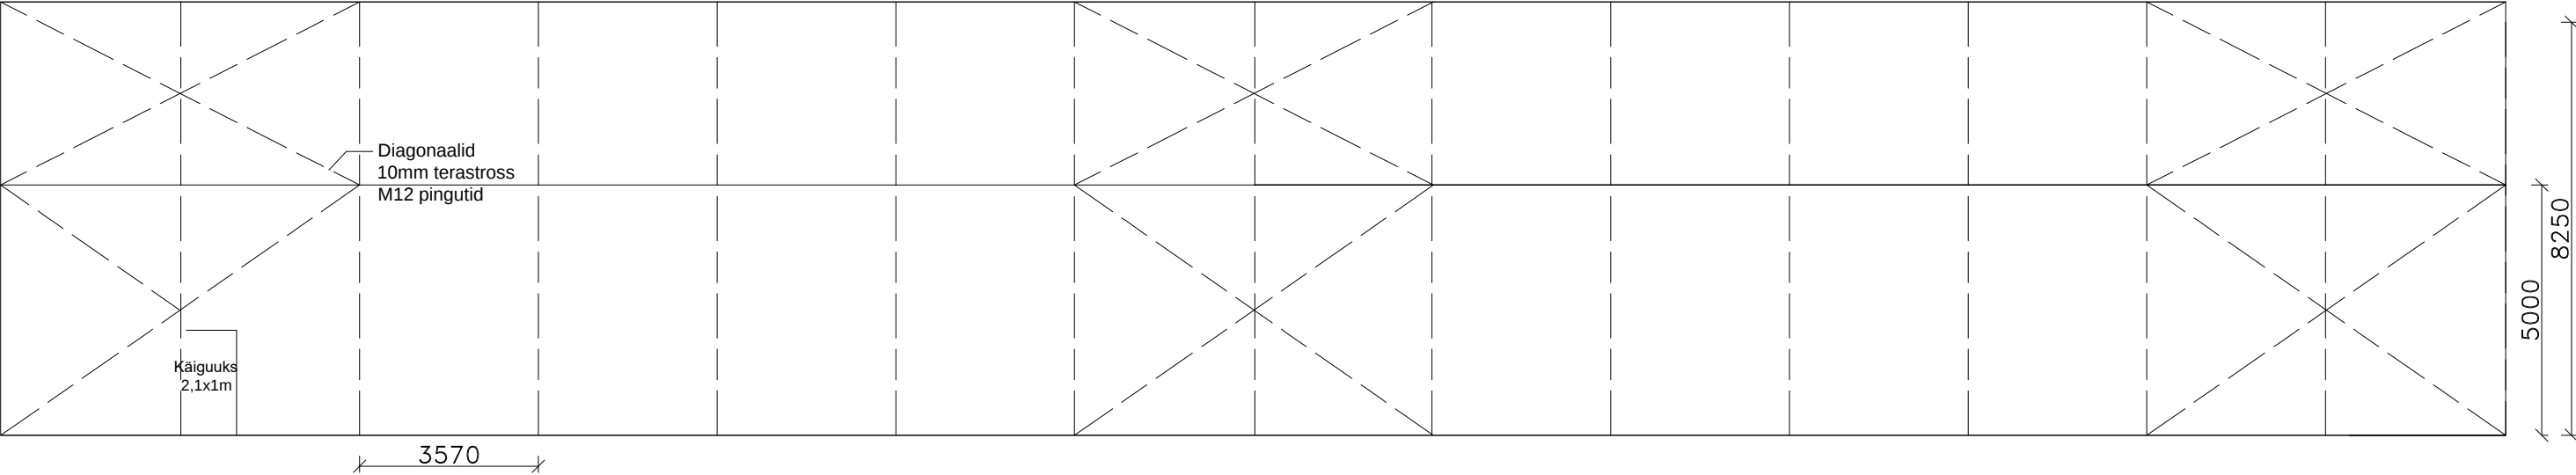

Külg 1

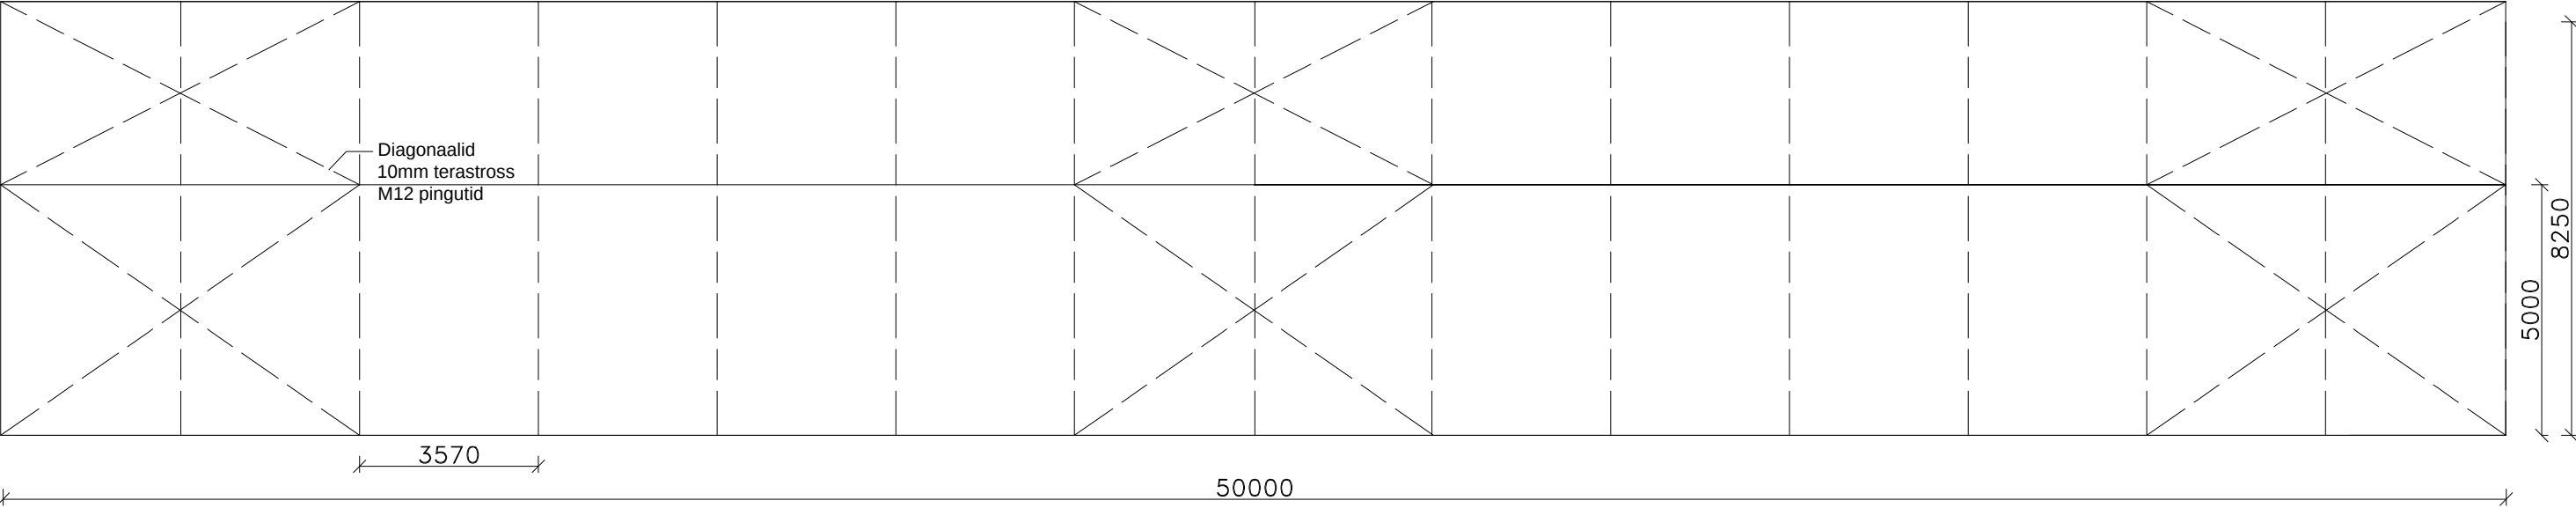

		Detail: Vaated	A3
		Aadress:	
		Töö NR: 2453	Leht: 2
		Projekti staadium: eskiis	Mõõt:
Kuupäev	2024	Projekt: 22,5x50x5	

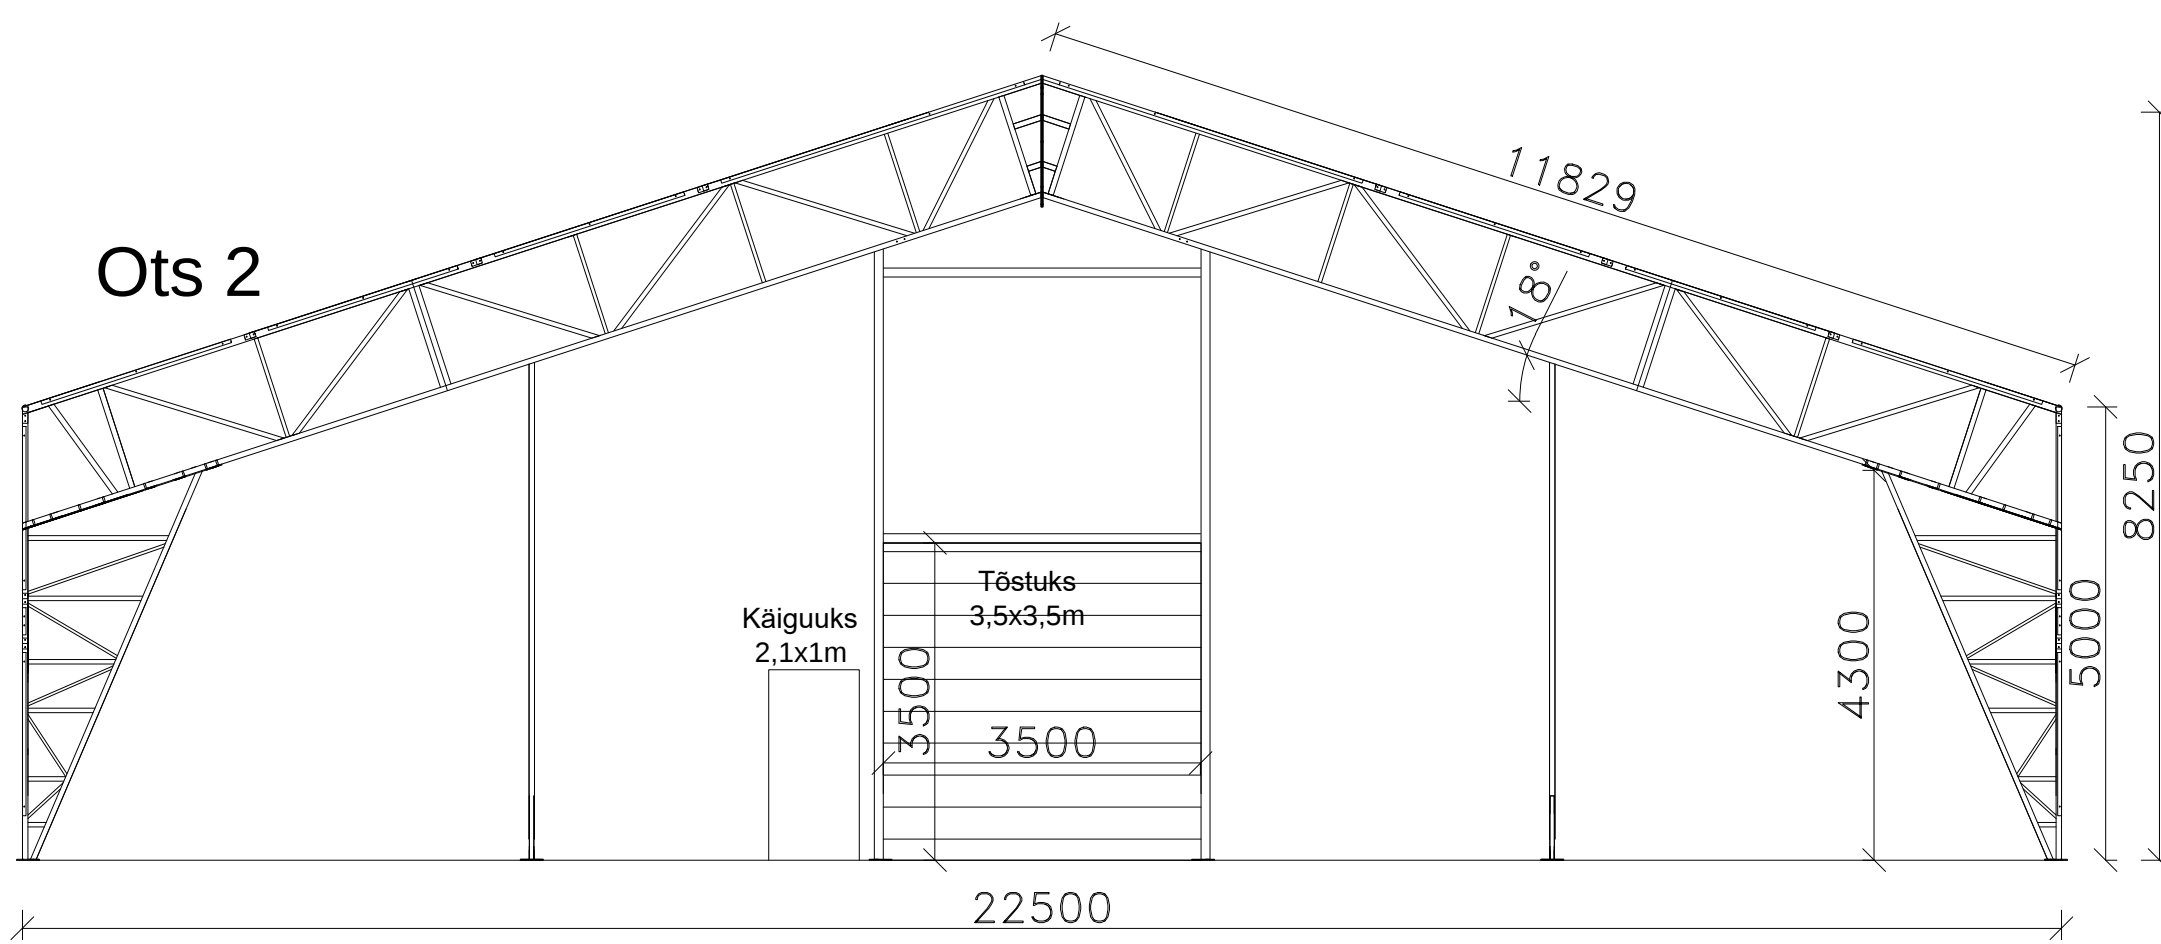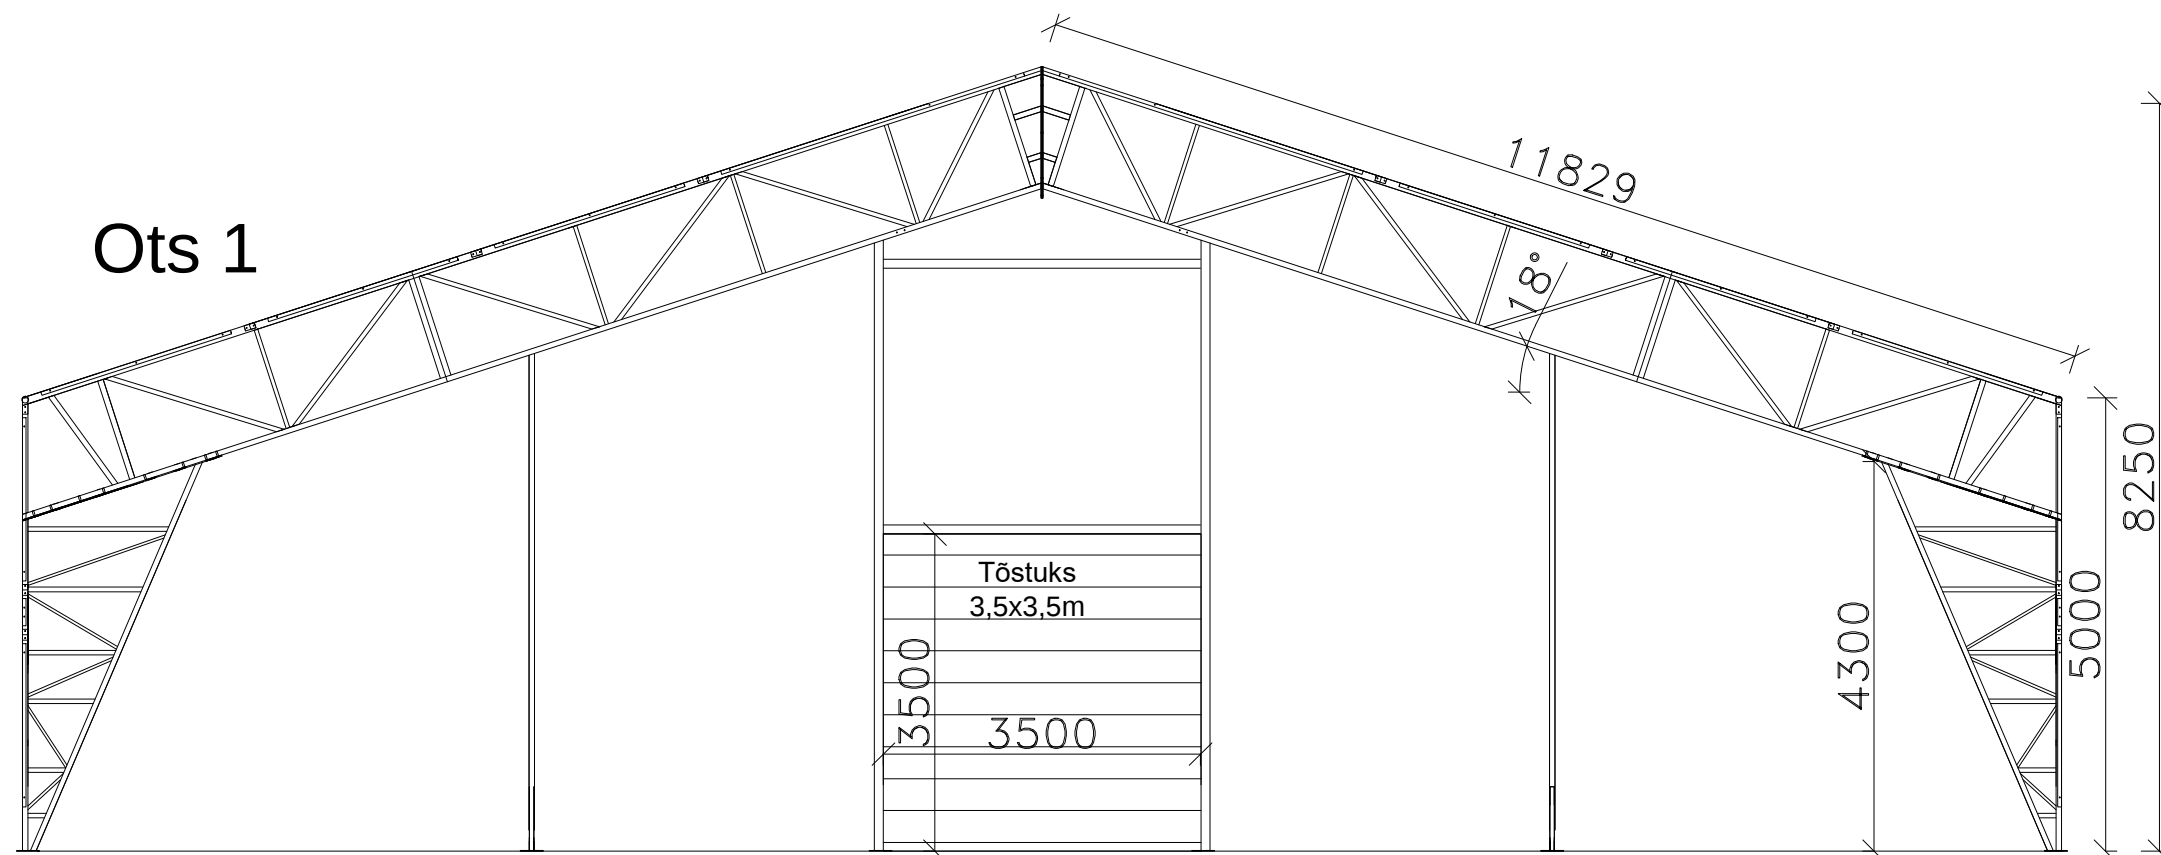

		Detail:	Vaated	A3
		Address:		
		Töö NR:	2453	Leht: 3
		Projekti staadium:	eskiis	Mõõt:
Kuupäev	2024	Projekt:	22,5x50x5	